

COMUNE DI GROTTAZZOLINA

PROVINCIA DI FERMO

OGGETTO

PIANO ATTUATIVO "GROSS INVEST"

COMMITTENTI

GROSS INVEST S.R.L.
Sede in Camerata Picena Via L. da Vinci n° 5 , 60020 (AN)
Partita IVA 01129820427

UBICAZIONE

Strada S. Isidoro 63844 Grottazzolina (FM)

RIF. CATASTO

NCEU Foglio n. 5 Part.elle 104 e 660

ZONIZZAZIONE

D5.5, Zone distributive e commerciali

TAVOLA

E02

2022/12/20
Rev.001

ELABORATI:

STRALCIO MAPPA CATASTALE
ESTRATTO PRG
CTR
FOTO AEREA

Scala Disegno
indicata

MARCO POMPEI
ARCHITETTO

PROGETTISTA DELLE OPERE ARCHITETTONICHE:
Arch. Marco Pompei
C.so Vittorio Emanuele II , 55 63844 - Grottazzolina - FM
Albo di n. 204/A

INENG

DIRETTORE LAVORI:
Ing Mirko Palloni
Via G. Speranza 163 - Fermo
Albo di Fermo n. A/266

INENG

Il Progettista si riserva la proprietà di questo elaborato con la proibizione di riprodurlo a terzi senza autorizzazione scritta

IN|TRA
REAL ESTATE
NETWORK


INENG SRL
Società di Ingegneria
Via G. Speranza 163
63900 Fermo (FM)
T. 0734.600611
direzione@ineng.it
info@ineng.it

LEGENDA

AREA LOTTO D'INTERVENTO


ZONE PRODUTTIVE

D1 - Zone di completamento
D2 - Zone miste a residenza
D3 - Zone produttive di espansione
D4 - Zone industriali artigianali a bassa densita' di espansione
D5 - Zone distributive e commerciali
D1S - Zone D1 di completamento speciali

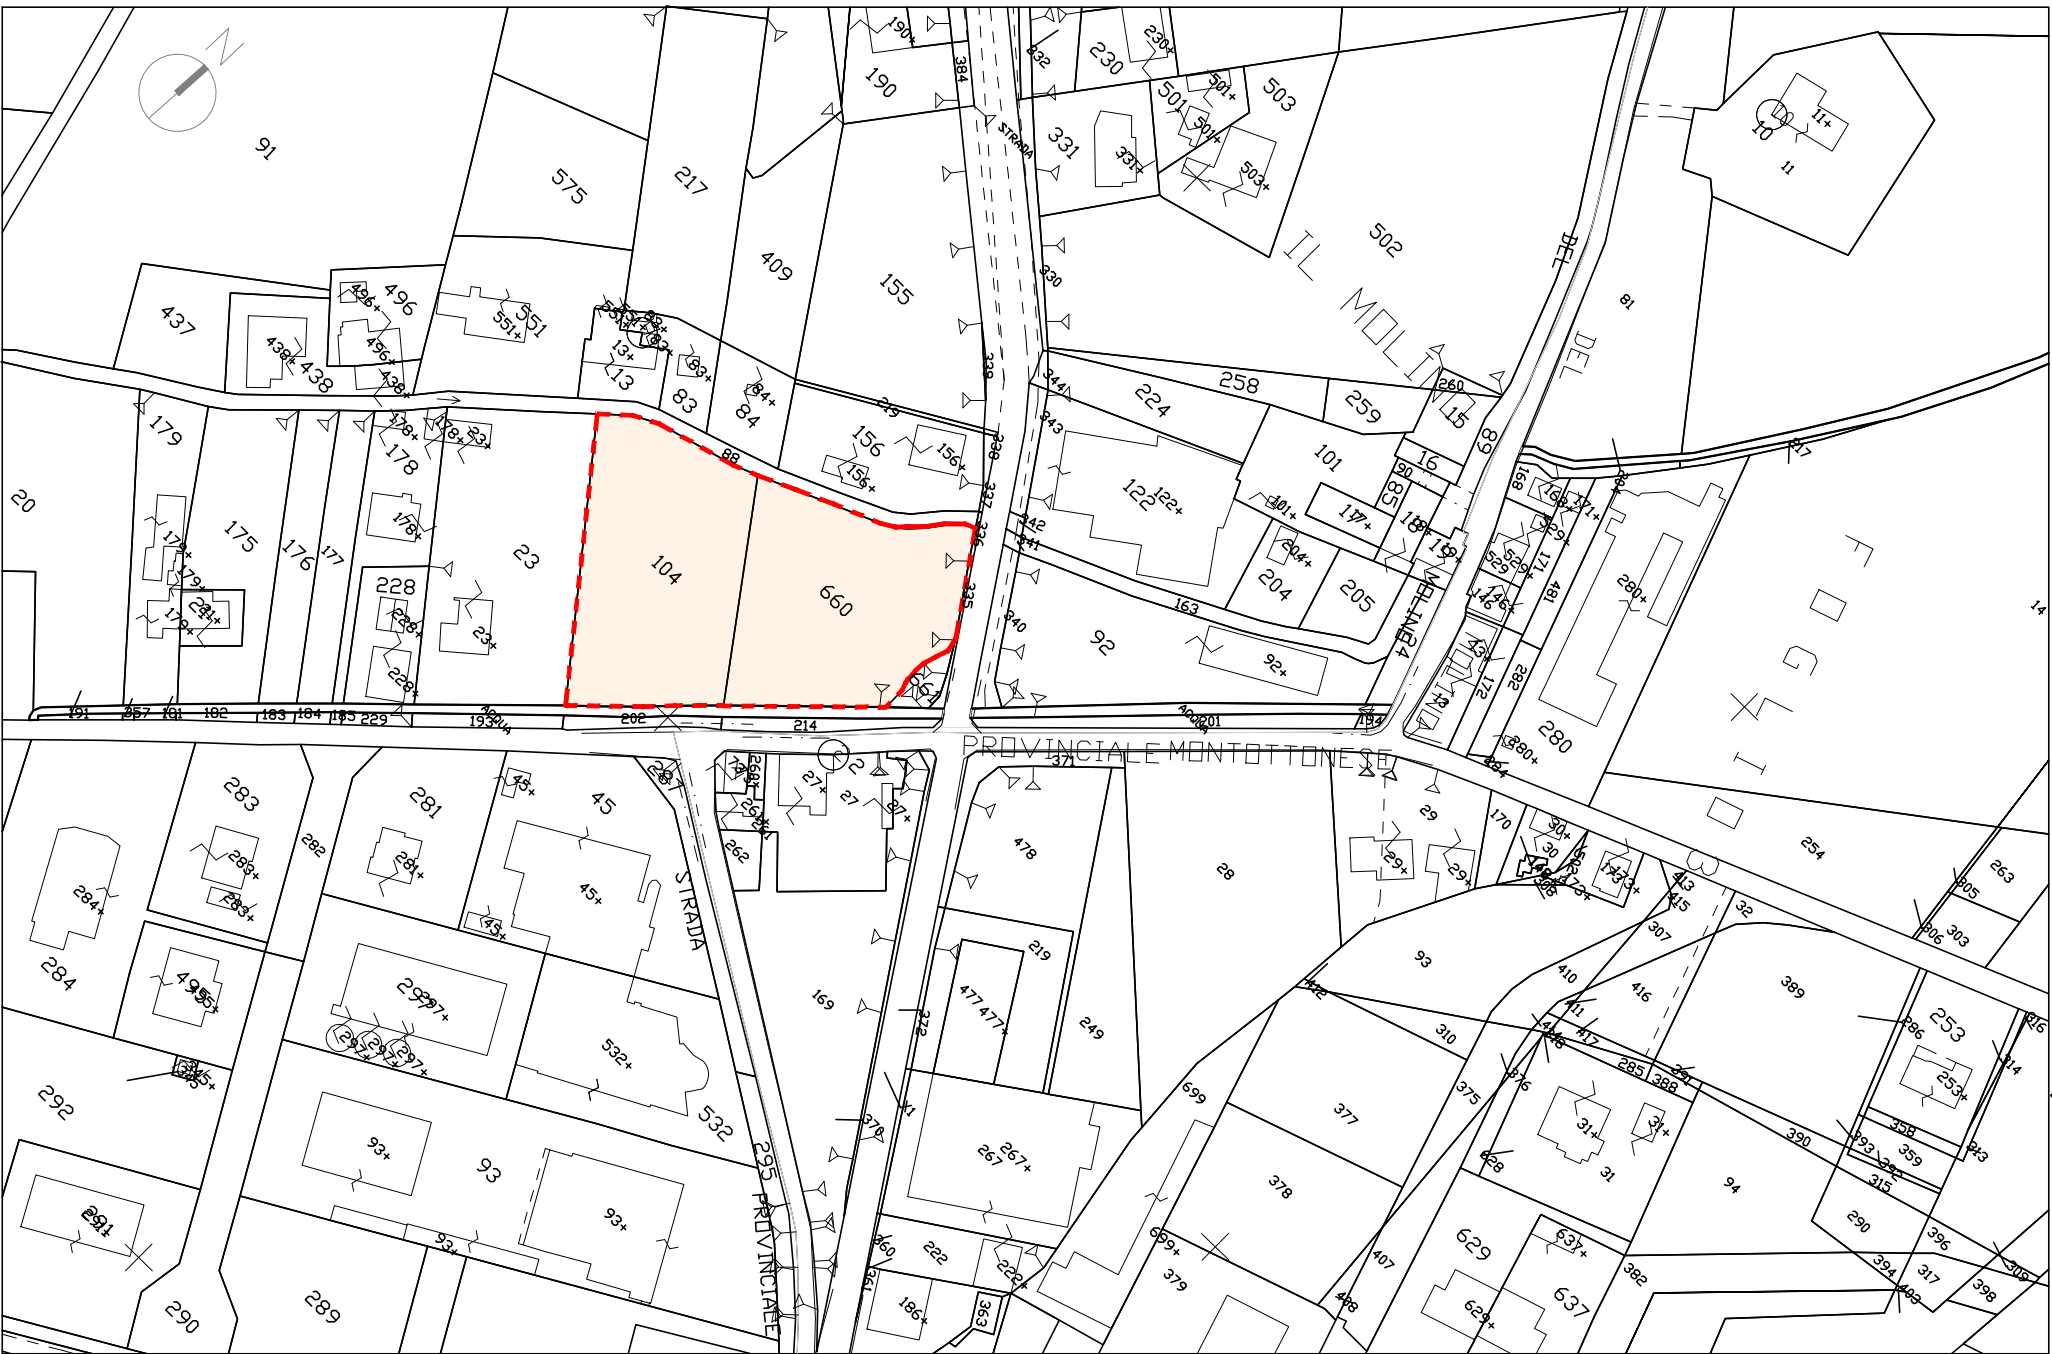


STRALCIO MAPPA CATASTALE

1:2000

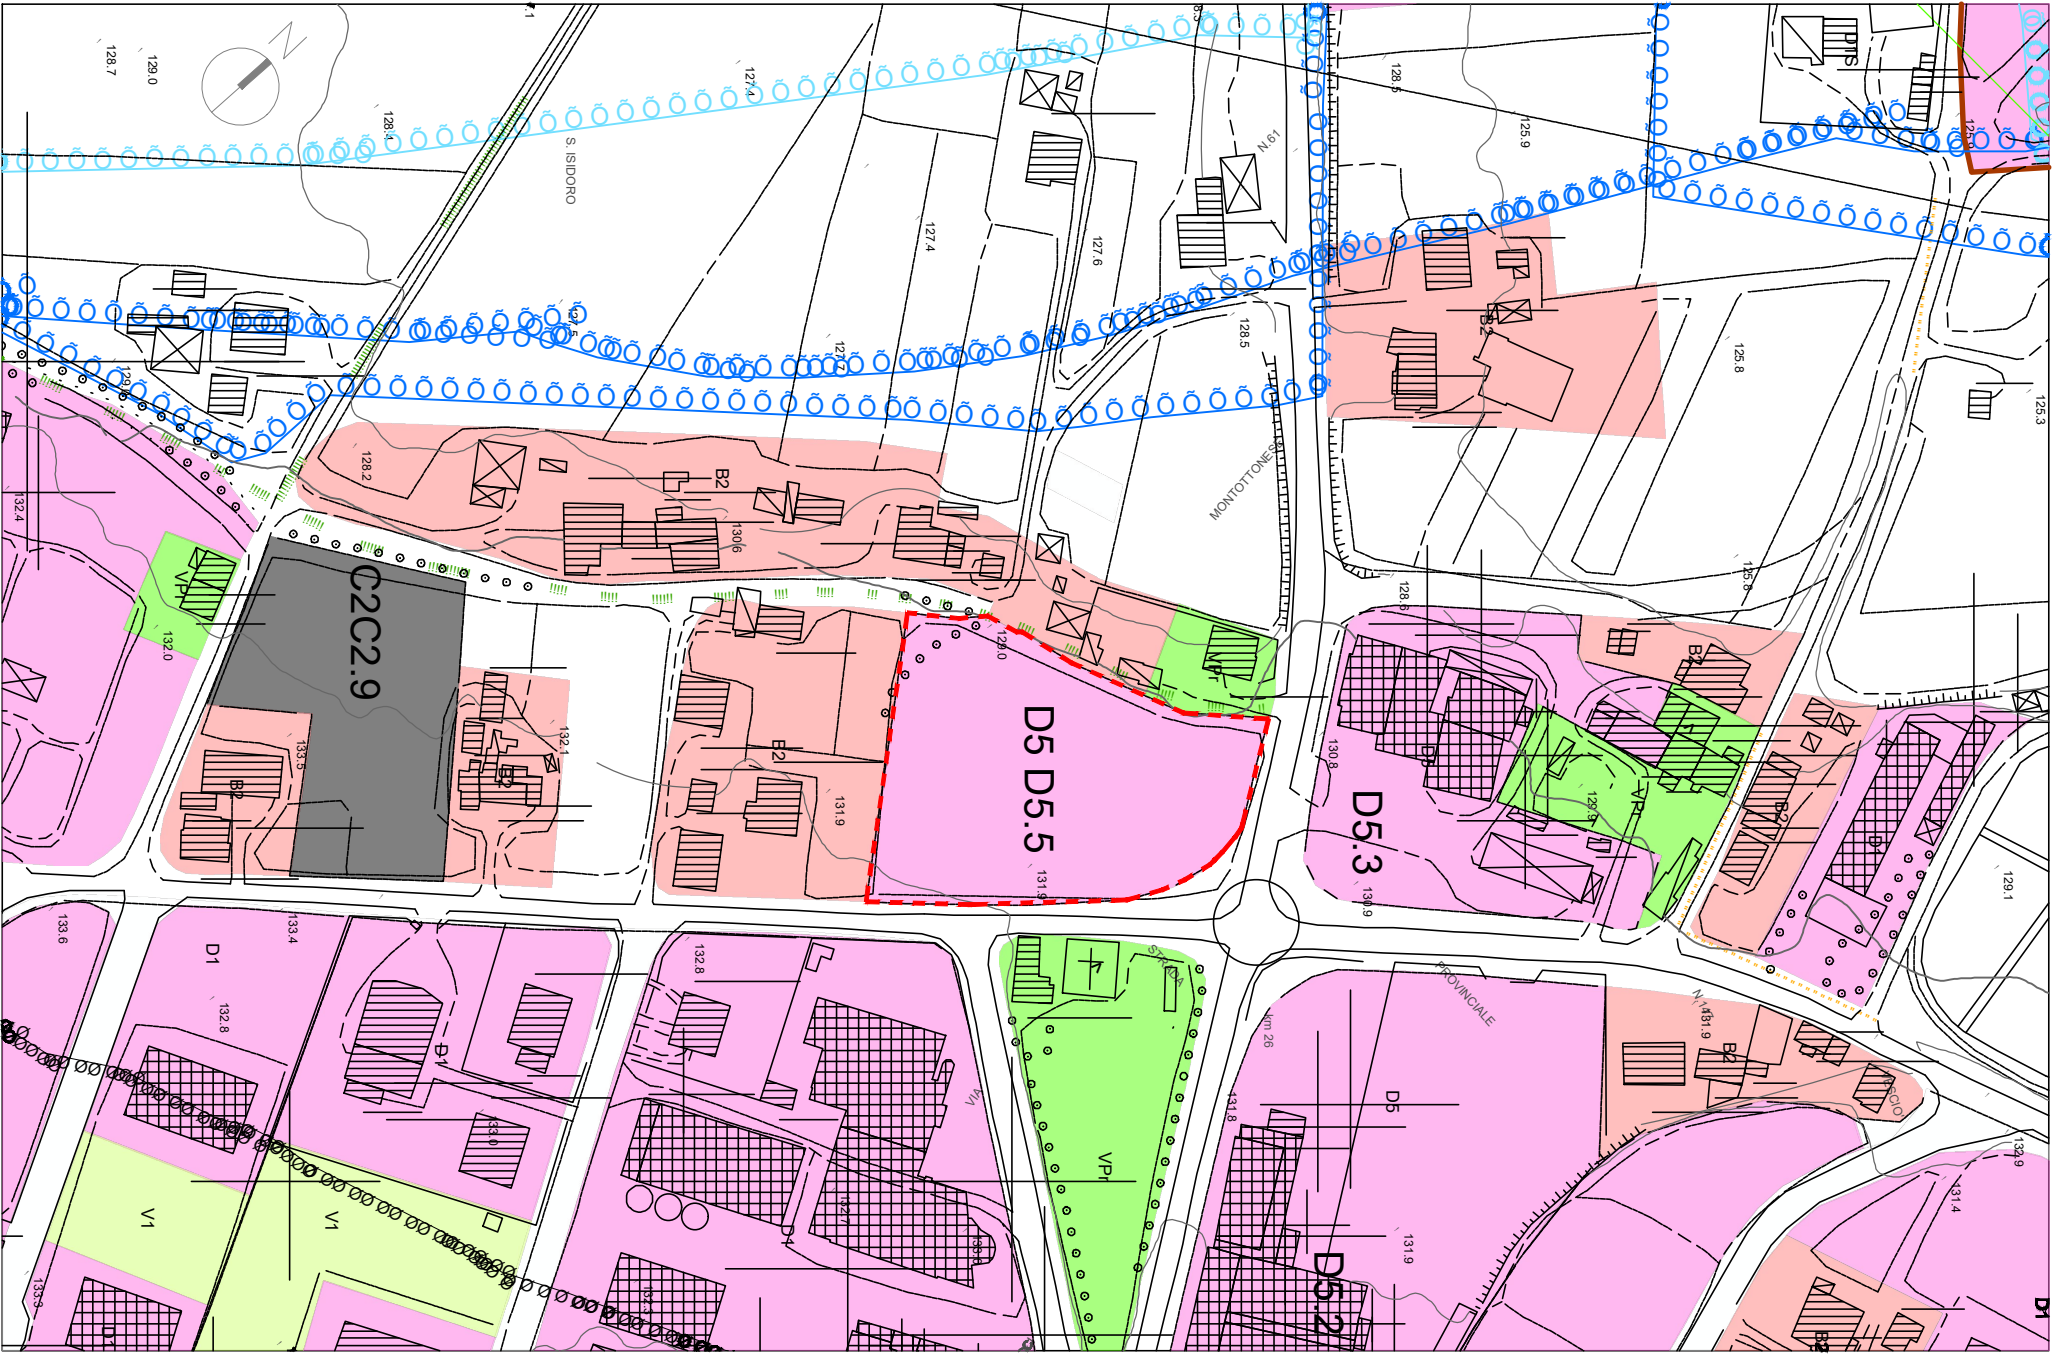

ESTRATTO PRG

1:2000

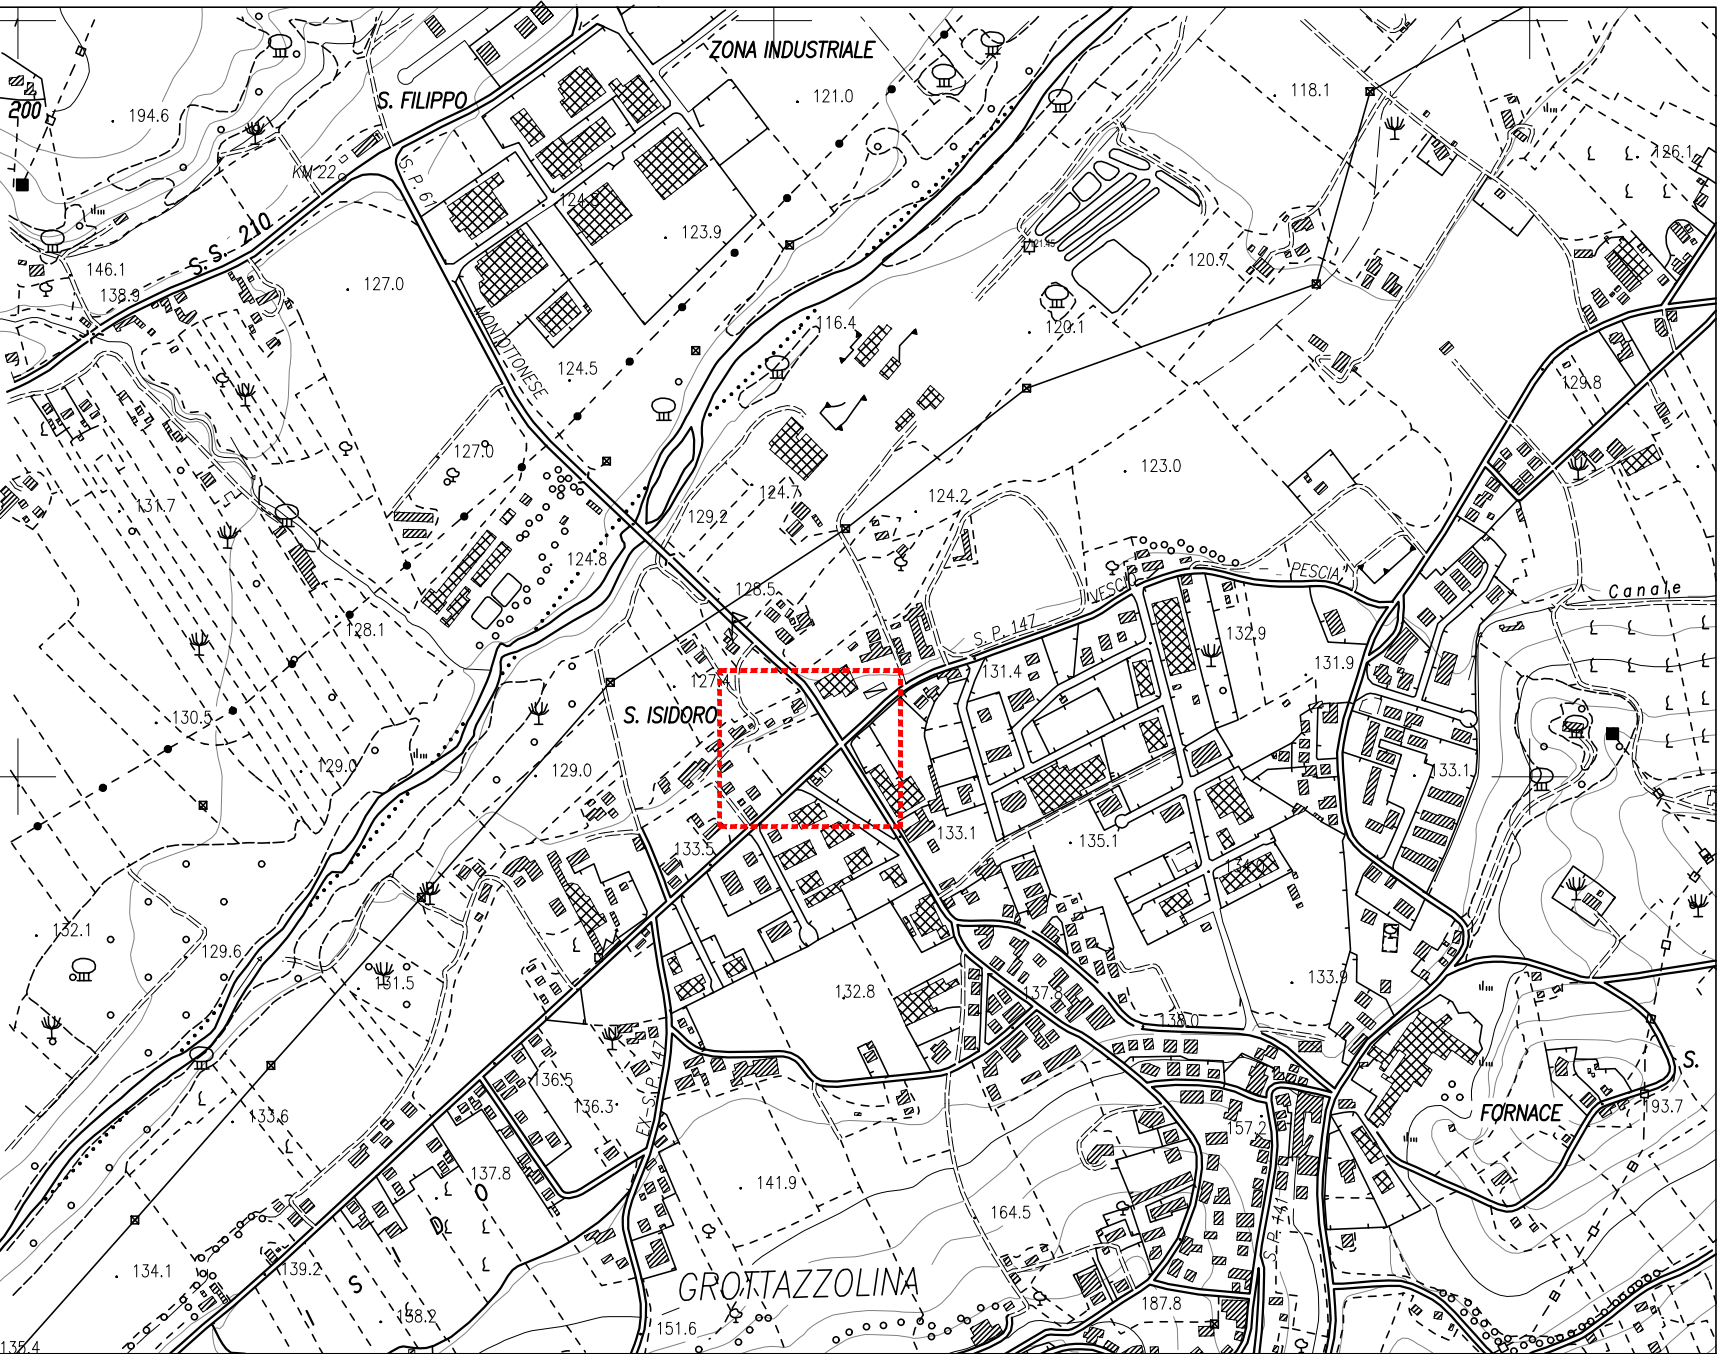

CTR

1:10.000



FOTO AEREA