



OGGETTO **PIANO ATTUATIVO "GROSS INVEST"**

COMMITTENTI **GROSS INVEST S.R.L.**
Sede in Camerata Picena Via L. da Vinci n° 5 , 60020 (AN)
Partita IVA 01129820427

UBICAZIONE **Strada S. Isidoro 63844 Grottazzolina (FM)**
RIF. CATASTO **NCEU Foglio n. 5 Part.elle 104 e 660**
ZONIZZAZIONE **D5.5, Zone distributive e commerciali**

TAVOLA **E05 BIS** **INCASATO**
PLANIVOLUMETRICO
INSERIMENTO AMBIENTALE
2022/12/20
Rev.001


Scala Disegno
1:500

MARCO POMPEI
ARCHITETTO
PROGETTISTA DELLE OPERE ARCHITETTONICHE:
Arch. Marco Pompei
C.so Vittorio Emanuele II , 55 63844 - Grottazzolina - FM
Albo di n. 204/A

INENG
DIRETTORE LAVORI:
Ing Mirko Palloni
Via G. Speranza 163 - Fermo
Albo di Fermo n. A/266

INENG
Il Progettista si riserva la proprietà di questo elaborato con la proibizione di riprodurlo a terzi senza autorizzazione scritta

INENG SRL
Società di Ingegneria
Via G. Speranza 163
63900 Fermo (FM)
T. 0734 600611
direzionetecnica@pec.ineng.it
info@ineng.it

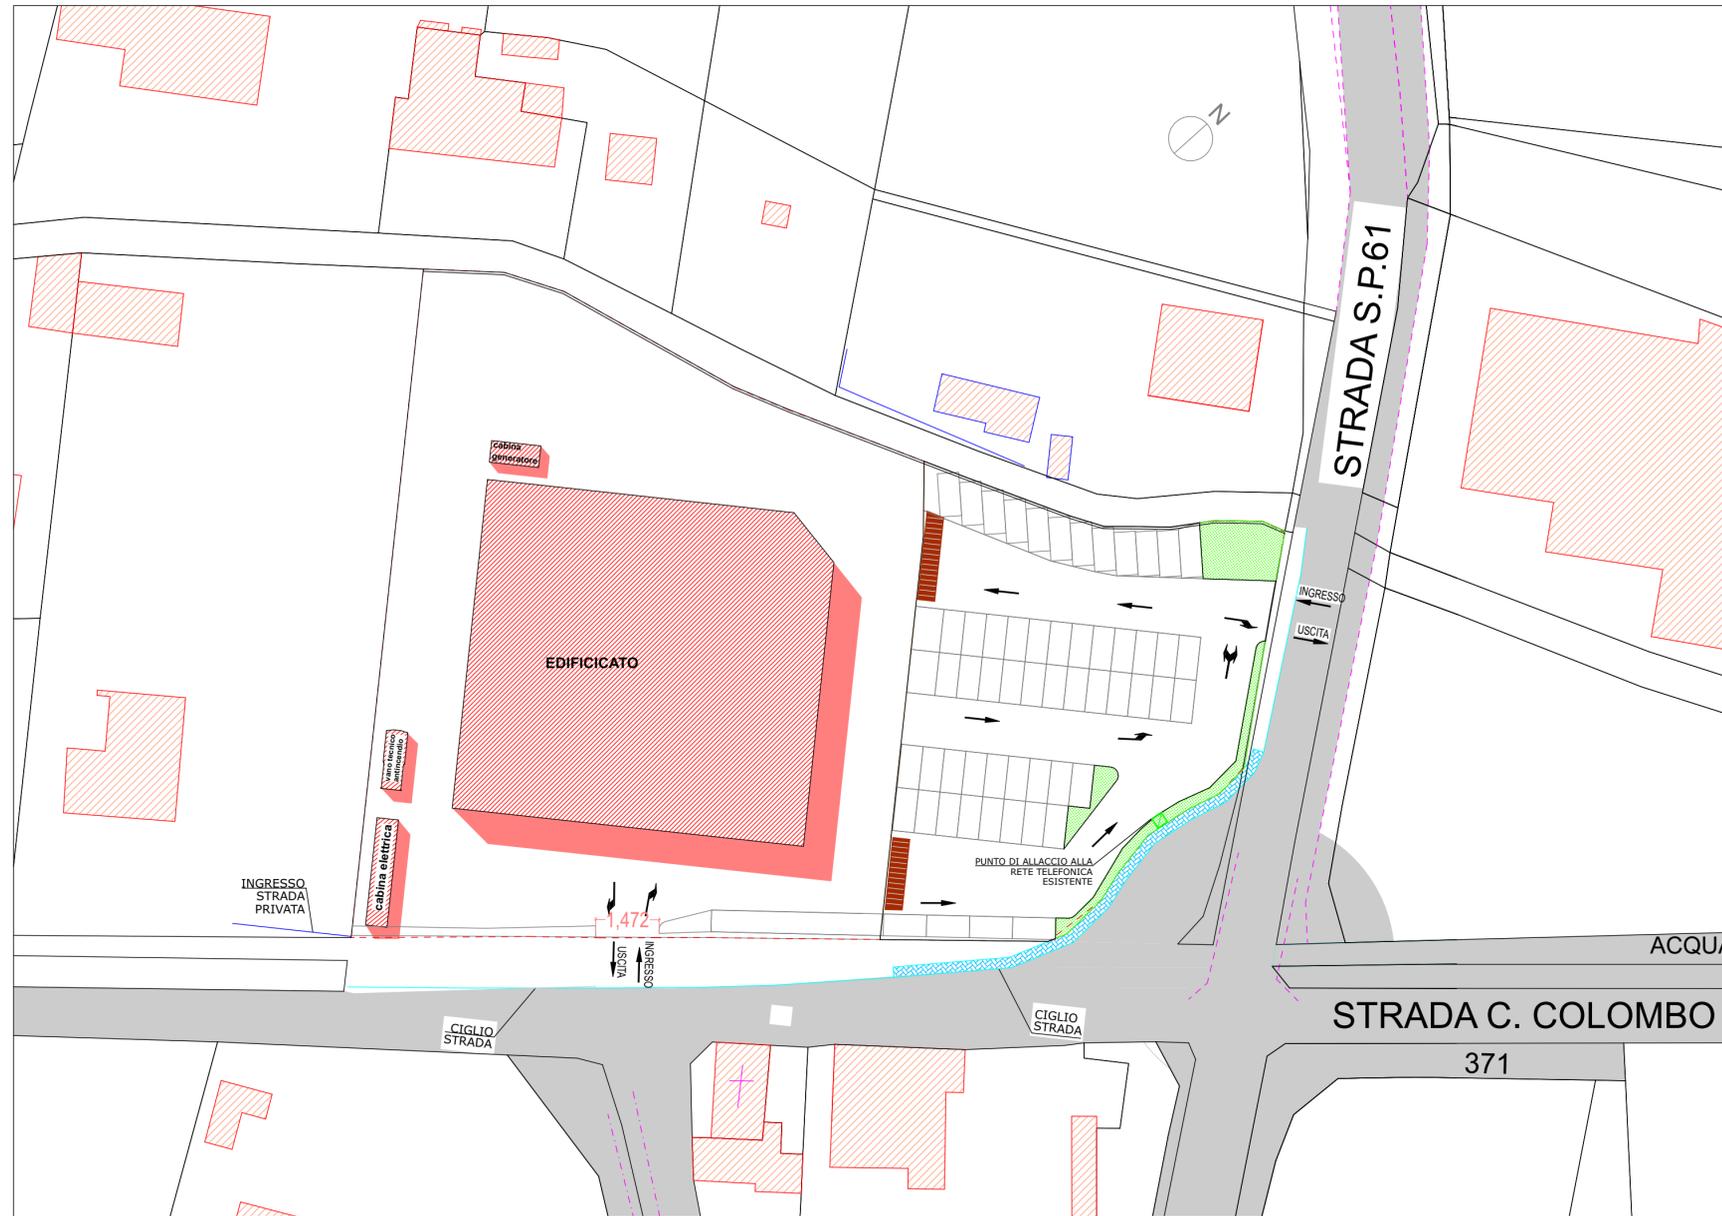

PLANIMETRIA

1:500



LEGENDA

- COSTRUZIONI ESISTENTI**
- EDIFICIO COMMERCIALE**
- LIMITE AREA da cedere al Comune**
- AREA LOTTO D'INTERVENTO**
- PARCHEGGI PUBBLICI**
- VERDE PUBBLICO**
- RETE LINEA TELEFONICA E DATI**