




SEZ. A-A'	1:500
-----------	-------

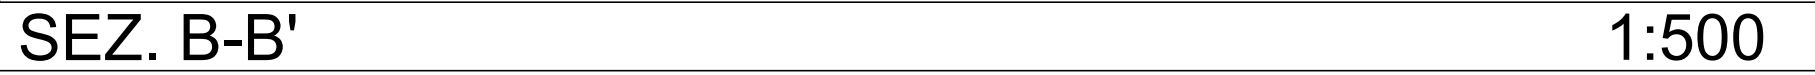

	STANDARD N.T.A.	PROGETTO	VERIFICA
ST. SUPERFICIE TERRITORIALE [mq] A D.5.5			
	D.5.5 mq 5848,87	mq 5848,87	
UT. UTILIZZAZIONE TERRITORIALE Stxt d.5.5 (loc. Stazione - S.Isidoro) 0,4 mq/mq			
	5848,87x0,4= mq 2339,55	mq 1625,00	UT prog. < UT max.
DOTAZIONI TERRITORIALI ST x 30 % [mq]			
	min 5848,87x0,3= mq 1754,66	tot. mq 1812,00	ST. PROG > ST min.
VERDE PUBBLICO [mq]		di cui mq 129,00	
PARCHEGGI PUBBLICI E SPAZI MANOVRA mq		di cui mq 1683,00	
NUM. PIANI	2	2	
SF. SUP. FONDIARIA	5848,87-1812,00= mq 4036,87		
SE. SUP. EDIFICABILE SFx Uf [mq]			
	4036,87* 0,45= 1816,59	mq 1625,00	SE.prog < SE max