



OGGETTO

PIANO ATTUATIVO "GROSS INVEST"

COMMITTENTI

GROSS INVEST S.R.L.
Sede in Camerata Picena Via L. da Vinci n° 5 , 60020 (AN)
Partita IVA 01129820427

UBICAZIONE

Strada S. Isidoro 63844 Grottazzolina (FM)

RIF. CATASTO

NCEU Foglio n. 5 Part.elle 104 e 660

ZONIZZAZIONE

D5.5, Zone distributive e commerciali

TAVOLA

E06

OPERE URBANIZZAZIONE:
PIANTE SCHEMATICA DELLE RETI DI FOGNATURA BIANCHE E NERE E RETE IDRICA
PARTICOLARI COSTRUTTIVI

2022/12/20

Rev.001

Scala Disegno
1:500


MARCO POMPEI
ARCHITETTO

PROGETTISTA DELLE OPERE ARCHITETTONICHE:
Arch. Marco Pompei
C.so Vittorio Emanuele II , 55 63844 - Grottazzolina - FM
Albo di n. 204/A

DIRETTORE LAVORI:
Ing Mirko Palloni
Via G. Speranza 163 - Fermo
Albo di Fermo n. A/266

Il Progettista si riserva la proprietà di questo elaborato con la proibizione di riprodurlo a terzi senza autorizzazione scritta

INENG SRL
Società di Ingegneria
Via G. Speranza 163
63900 Fermo (FM)
T. 0734 600611
direzionetecnica@pec.ineng.it
info@ineng.it

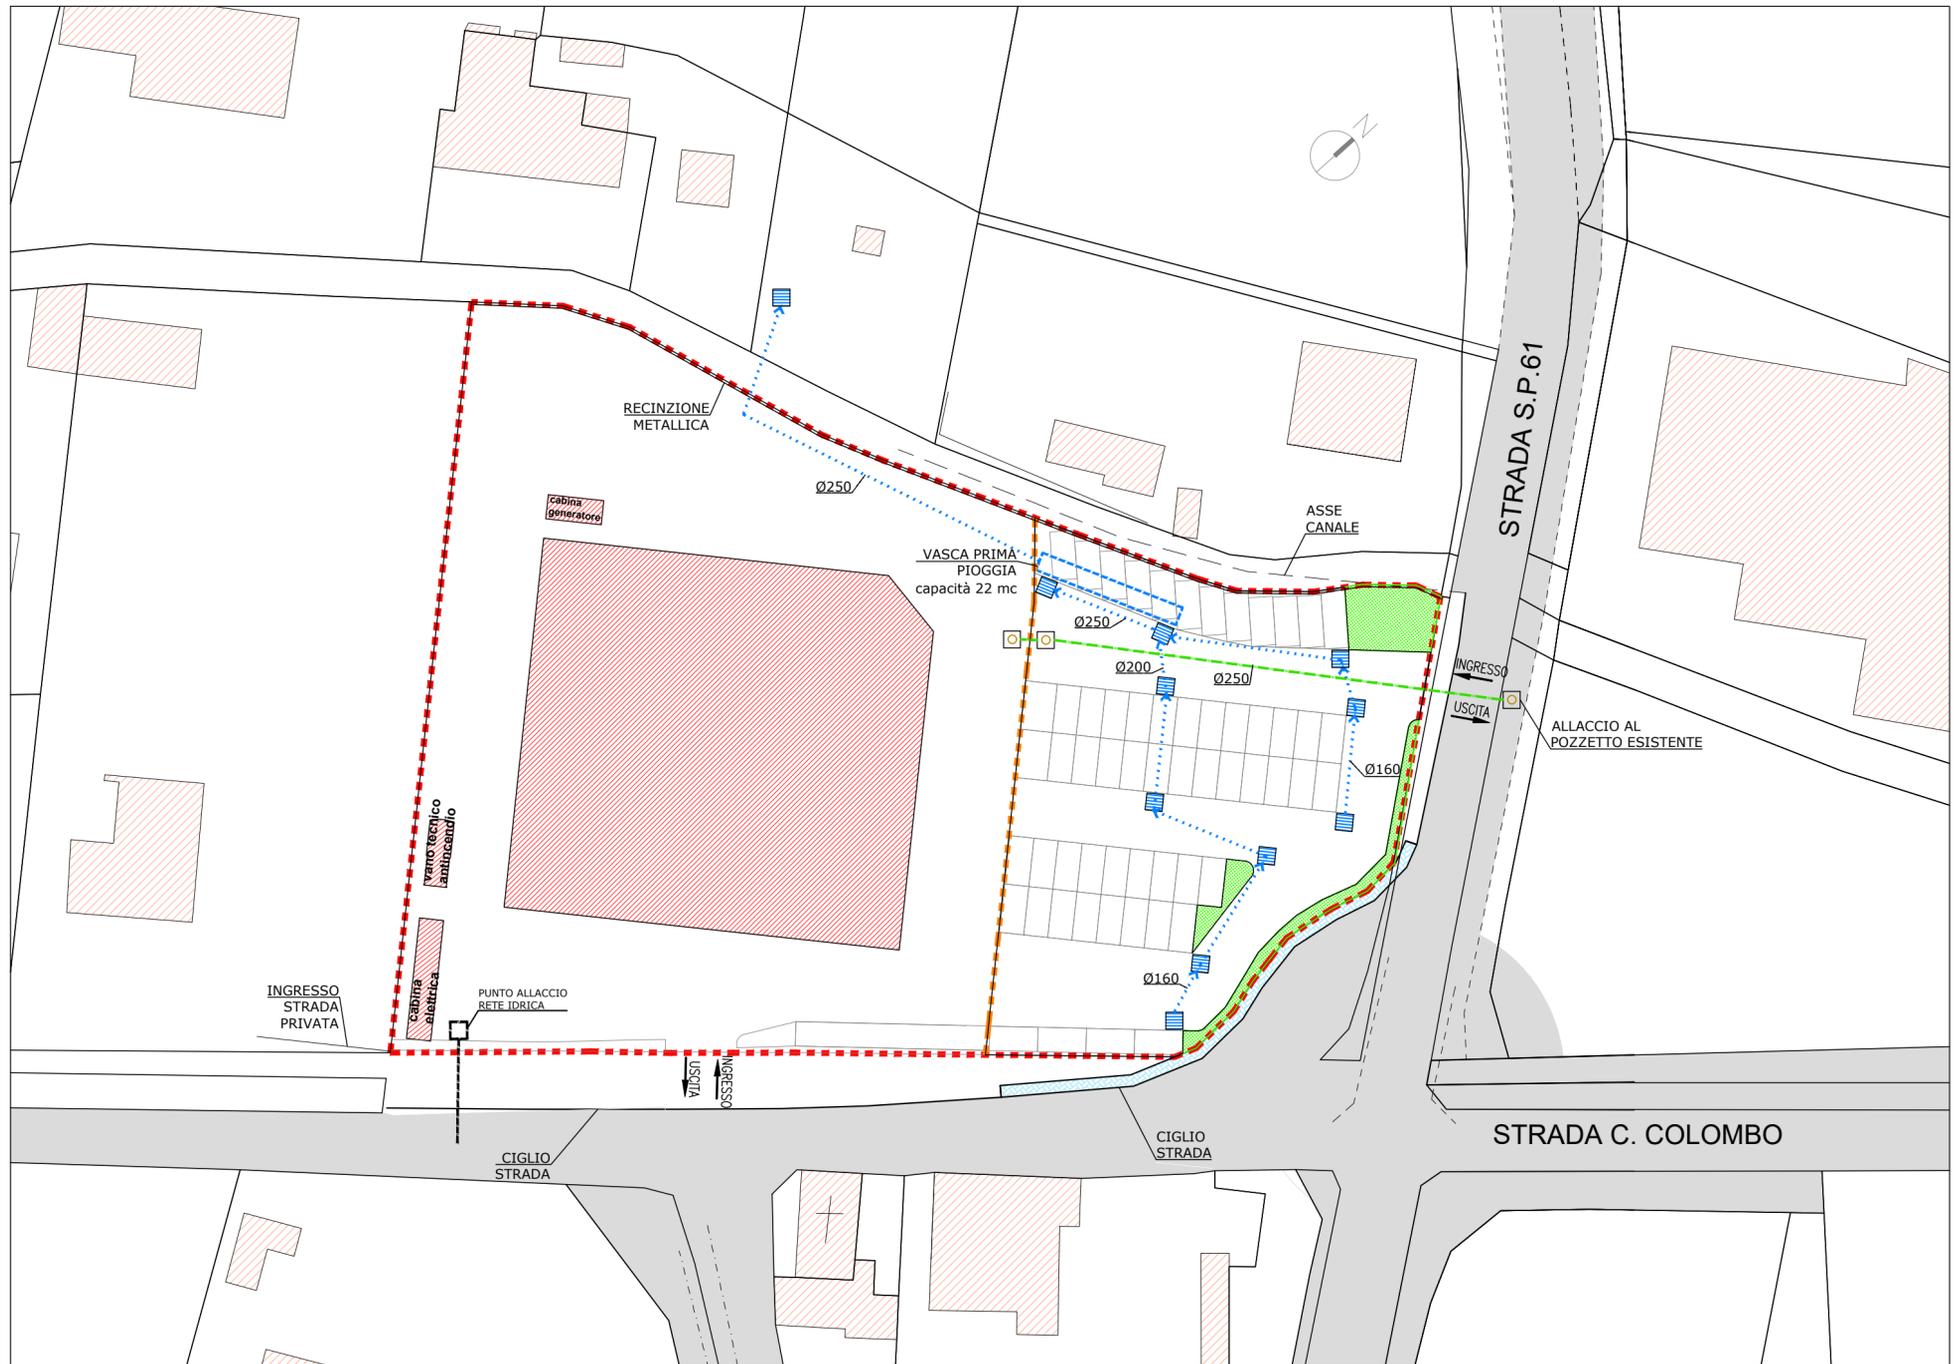


PLANIMETRIA


1:500

LEGENDA


- COSTRUZIONI ESISTENTI**
- EDIFICIO COMMERCIALE**
- LIMITE AREA da cedere al Comune**
- AREA LOTTO D'INTERVENTO**
- VERDE PUBBLICO**
- RETE FOGNATURA BIANCA**
- RETE FOGNATURA NERA**
- RETE IDRICA**

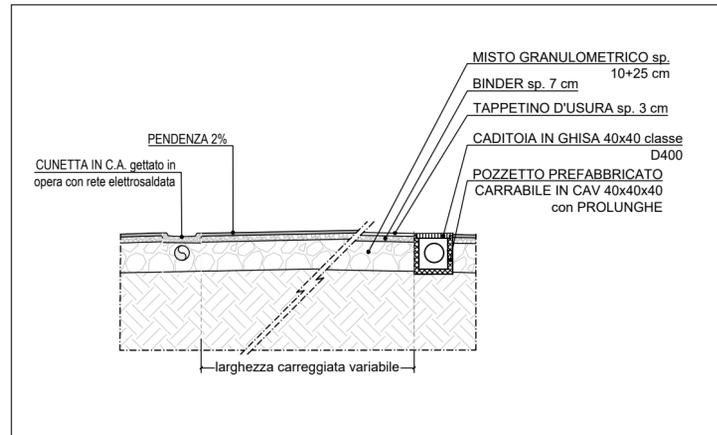

PART. TIPO SEZ. STRADALE 1:50

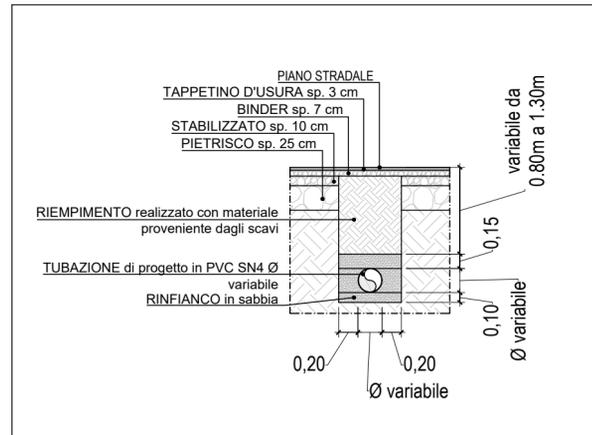

PART. TIPO TUBAZIONI 1:50

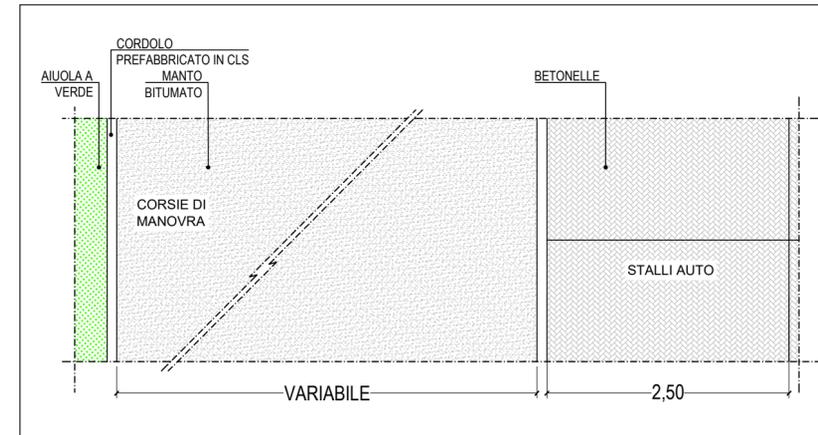

PART. TIPO PAVIM.NE STRADALE 1:50