



OGGETTO
PIANO ATTUATIVO "GROSS INVEST"

COMMITTENTI
GROSS INVEST S.R.L.
Sede in Camerata Picena Via L. da Vinci n° 5 , 60020 (AN)
Partita IVA 01129820427

UBICAZIONE
Strada S. Isidoro 63844 Grottazzolina (FM)

RIF. CATASTO
NCEU Foglio n. 5 Part.elle 104 e 660

ZONIZZAZIONE
D5.5, Zone distributive e commerciali

TAVOLA
E07
_PIANTE SCHEMATICA DELLA LINEA TELEFONICA
_PARTICOLARI COSTRUTTIVI
_SEGNALETICA STRADALE VERTICALE E ORIZZONTALE

2023/03/14
Rev.002


Scala Disegno
VARIE

MARCO POMPEI
ARCHITETTO

PROGETTISTA DELLE OPERE ARCHITETTONICHE:
Arch. Marco Pompei
C.so Vittorio Emanuele II , 55 63844 - Grottazzolina - FM
Albo di n. 204/A

DIRETTORE LAVORI:
Ing Mirko Palloni
Via G. Speranza 163 - Fermo
Albo di Fermo n. A/266

Il Progettista si riserva la proprietà di questo elaborato con la proibizione di riprodurlo a terzi senza autorizzazione scritta

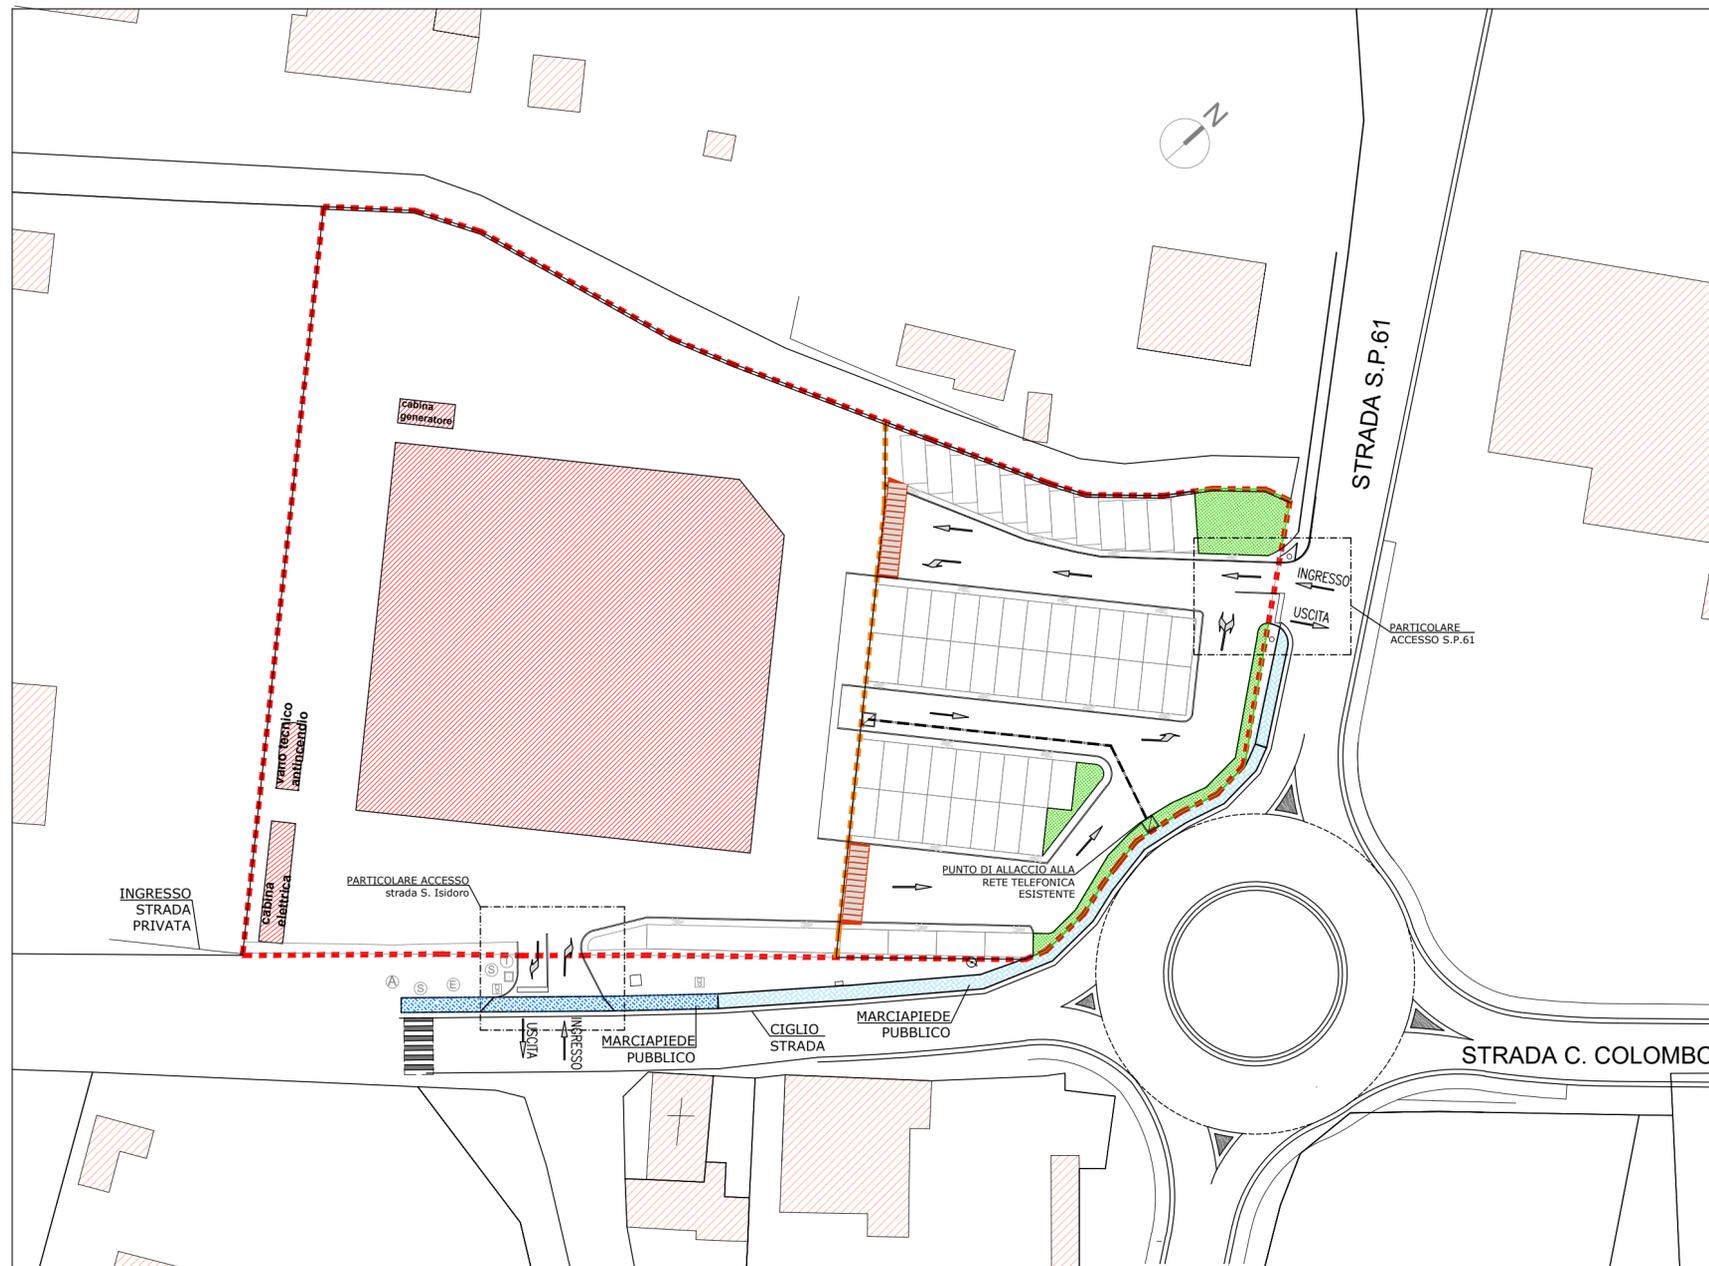

PLANIMETRIA


1:500

LEGENDA


- COSTRUZIONI ESISTENTI
- EDIFICIO COMMERCIALE
- LIMITE AREA da cedere al Comune
- AREA LOTTO D'INTERVENTO
- PARCHEGGI PUBBLICI
- VERDE PUBBLICO
- RETE LINEA TELEFONICA E DATI
- MARCIAPIEDE PUBBLICO

LEGENDA SEGNALETICA STRADALE


- SEGNALETICA VERTICALE
- SEGNALETICA ORIZZONTALE FRECCE DIREZIONALI
- SEGNALETICA ORIZZONTALE SEGNALE D'ARRESTO
- SEGNALETICA ORIZZONTALE LINEA CONTINUA

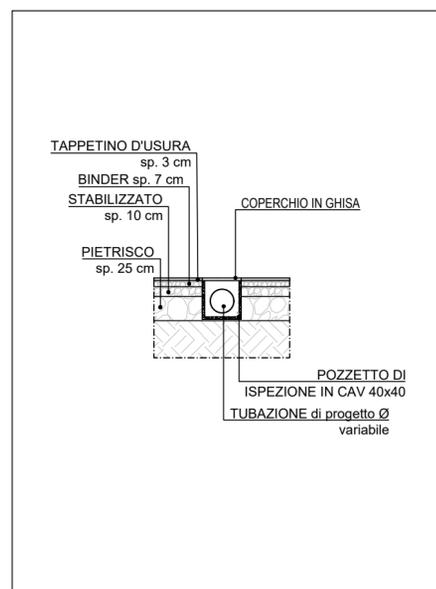

PART. TIPO POZZETTI 1:50

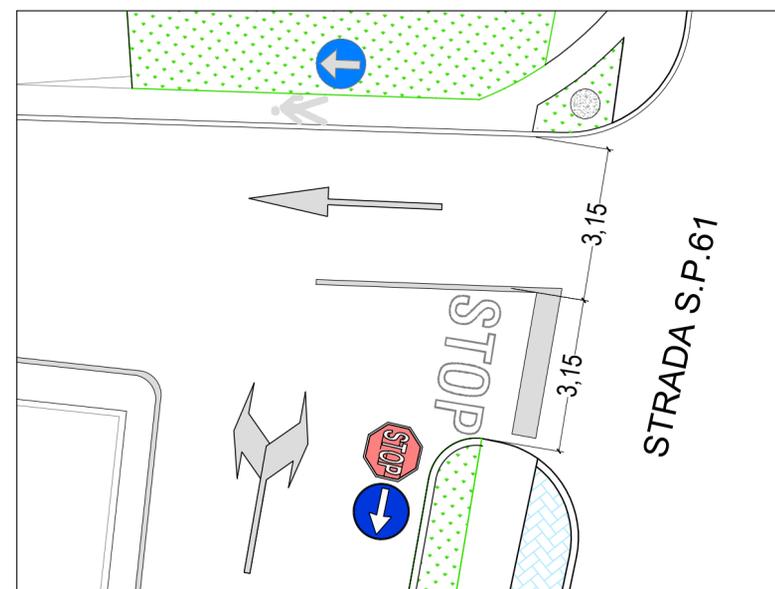

PART. ACCESSO S.P. 61 1:100

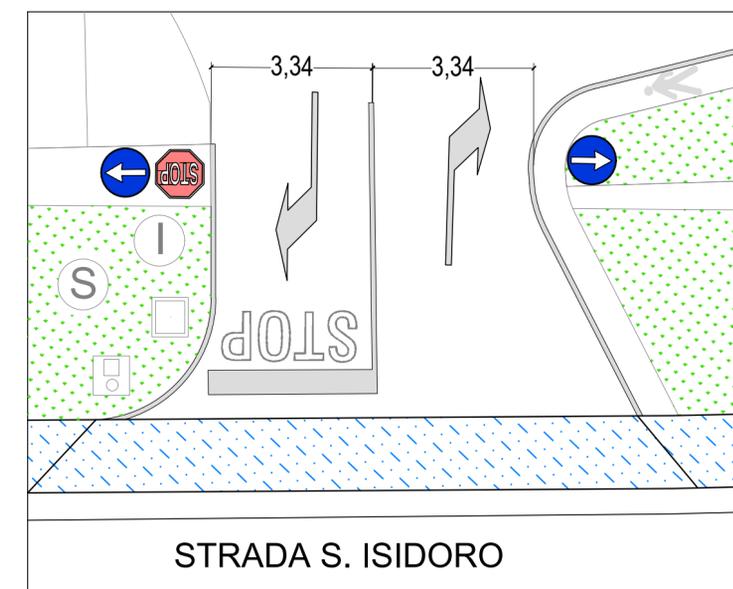

PART. ACCESSO Strada S.Isidoro 1:100