




Tavola 1 - Stralcio centro storico
Valutazione dei percorsi dello spazio pubblico

Legenda

- Aree verdi e parchi pubblici
- Attraversamenti pedonali valutati
 - Accessibile
 - Non accessibile
 - Assente
- Stalli per la sosta riservata valutati
 - P Accessibile
 - P Parzialmente accessibile
 - P Non accessibile
 - P Assente
- Fermate trasporto pubblico locale valutate
 - T Accessibile
 - 250 m da fermata
 - 100 m da fermata
- Percorsi pubblici valutati
 - Accessibile
 - Accessibile discontinuo
 - Parzialmente accessibile
 - PA (stretto)
 - Non accessibile
 - Edifici pubblici valutati

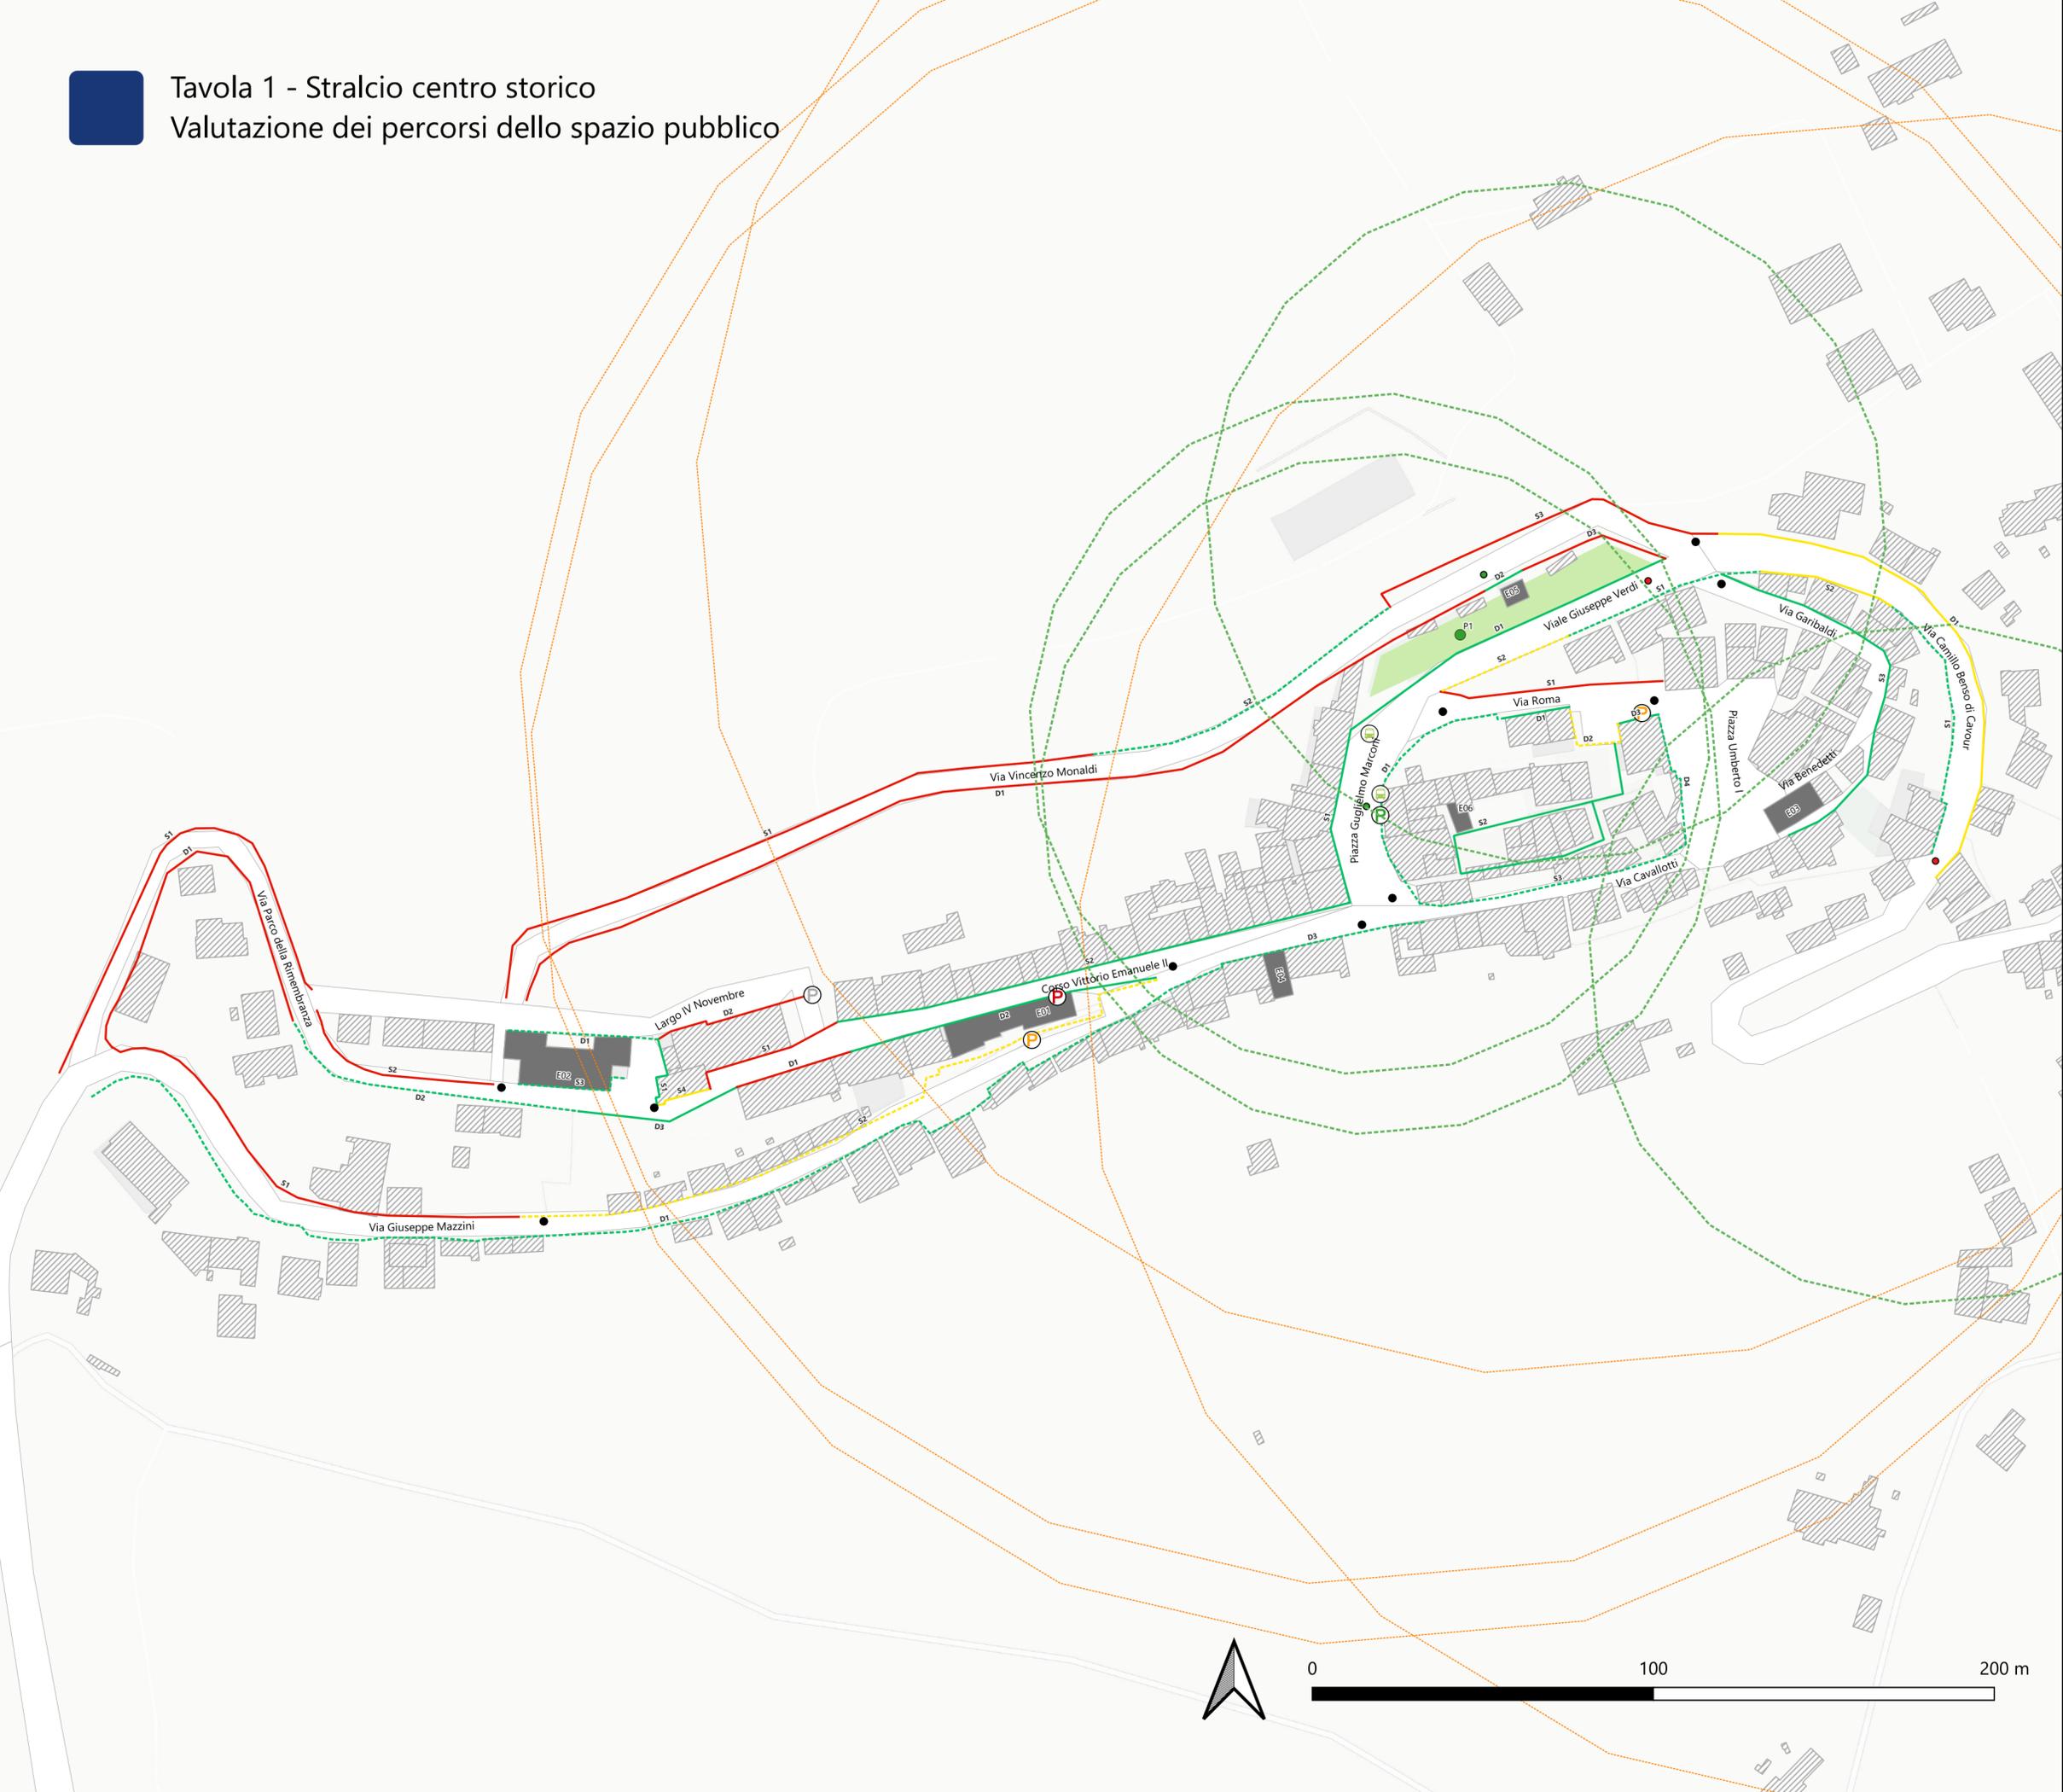

0 100 200 m

Comune di Grottazzolina
Provincia di Fermo
Regione Marche

PEBA 2024 | 2034
PIANO ELIMINAZIONE
BARRIERE ARCHITETTONICHE

Tavola 1 - vers 1.1

accessibilità mobilità
modellistica

Goudappel
MOBILITY MOVES US

