

OGGETTO	PIANO ATTUATIVO "GROSS INVEST"
COMMITTENTI	GROSS INVEST S.R.L. Sede in Camerata Picena Via L. da Vinci n° 5 , 60020 (AN) Partita IVA 01129820427
UBICAZIONE	Strada S. Isidoro 63844 Grottazzolina (FM)
RIF. CATASTO	NCEU Foglio n. 5 Part.elle 104 e 660
ZONIZZAZIONE	D5.5, Zone distributive e commerciali

TAVOLA

E03

2022/12/20

Rev.001

Scala Disegno

1:500

MARCO POMPEI

ARCHITETTO

PROGETTISTA DELLE OPERE ARCHITETTONICHE:
Arch. Marco Pompei
C.so Vittorio Emanuele II , 55 63844 - Grottazzolina - FM
Albo di n. 204/A

INENG

INENG

DIRETTORE LAVORI:
Ing Mirko Palloni
Via G. Speranza 163 - Fermo
Albo di Fermo n. A/266

Il Progettista si riserva la proprietà di questo elaborato con la proibizione di riprodurlo a terzi senza autorizzazione scritta

IN|ENG SRL

Società di Ingegneria

Via G. Speranza 163

63900 Fermo (FM)

T. 0734 600611

divisione@pec.ineng.it

info@ineng.it

IN|TRA

REAL ESTATE

NETWORK


LEGENDA

AREA LOTTO D'INTERVENTO

COSTRUZIONI ESISTENTI


STRADE PUBBLICHE

MARCIAPIEDI

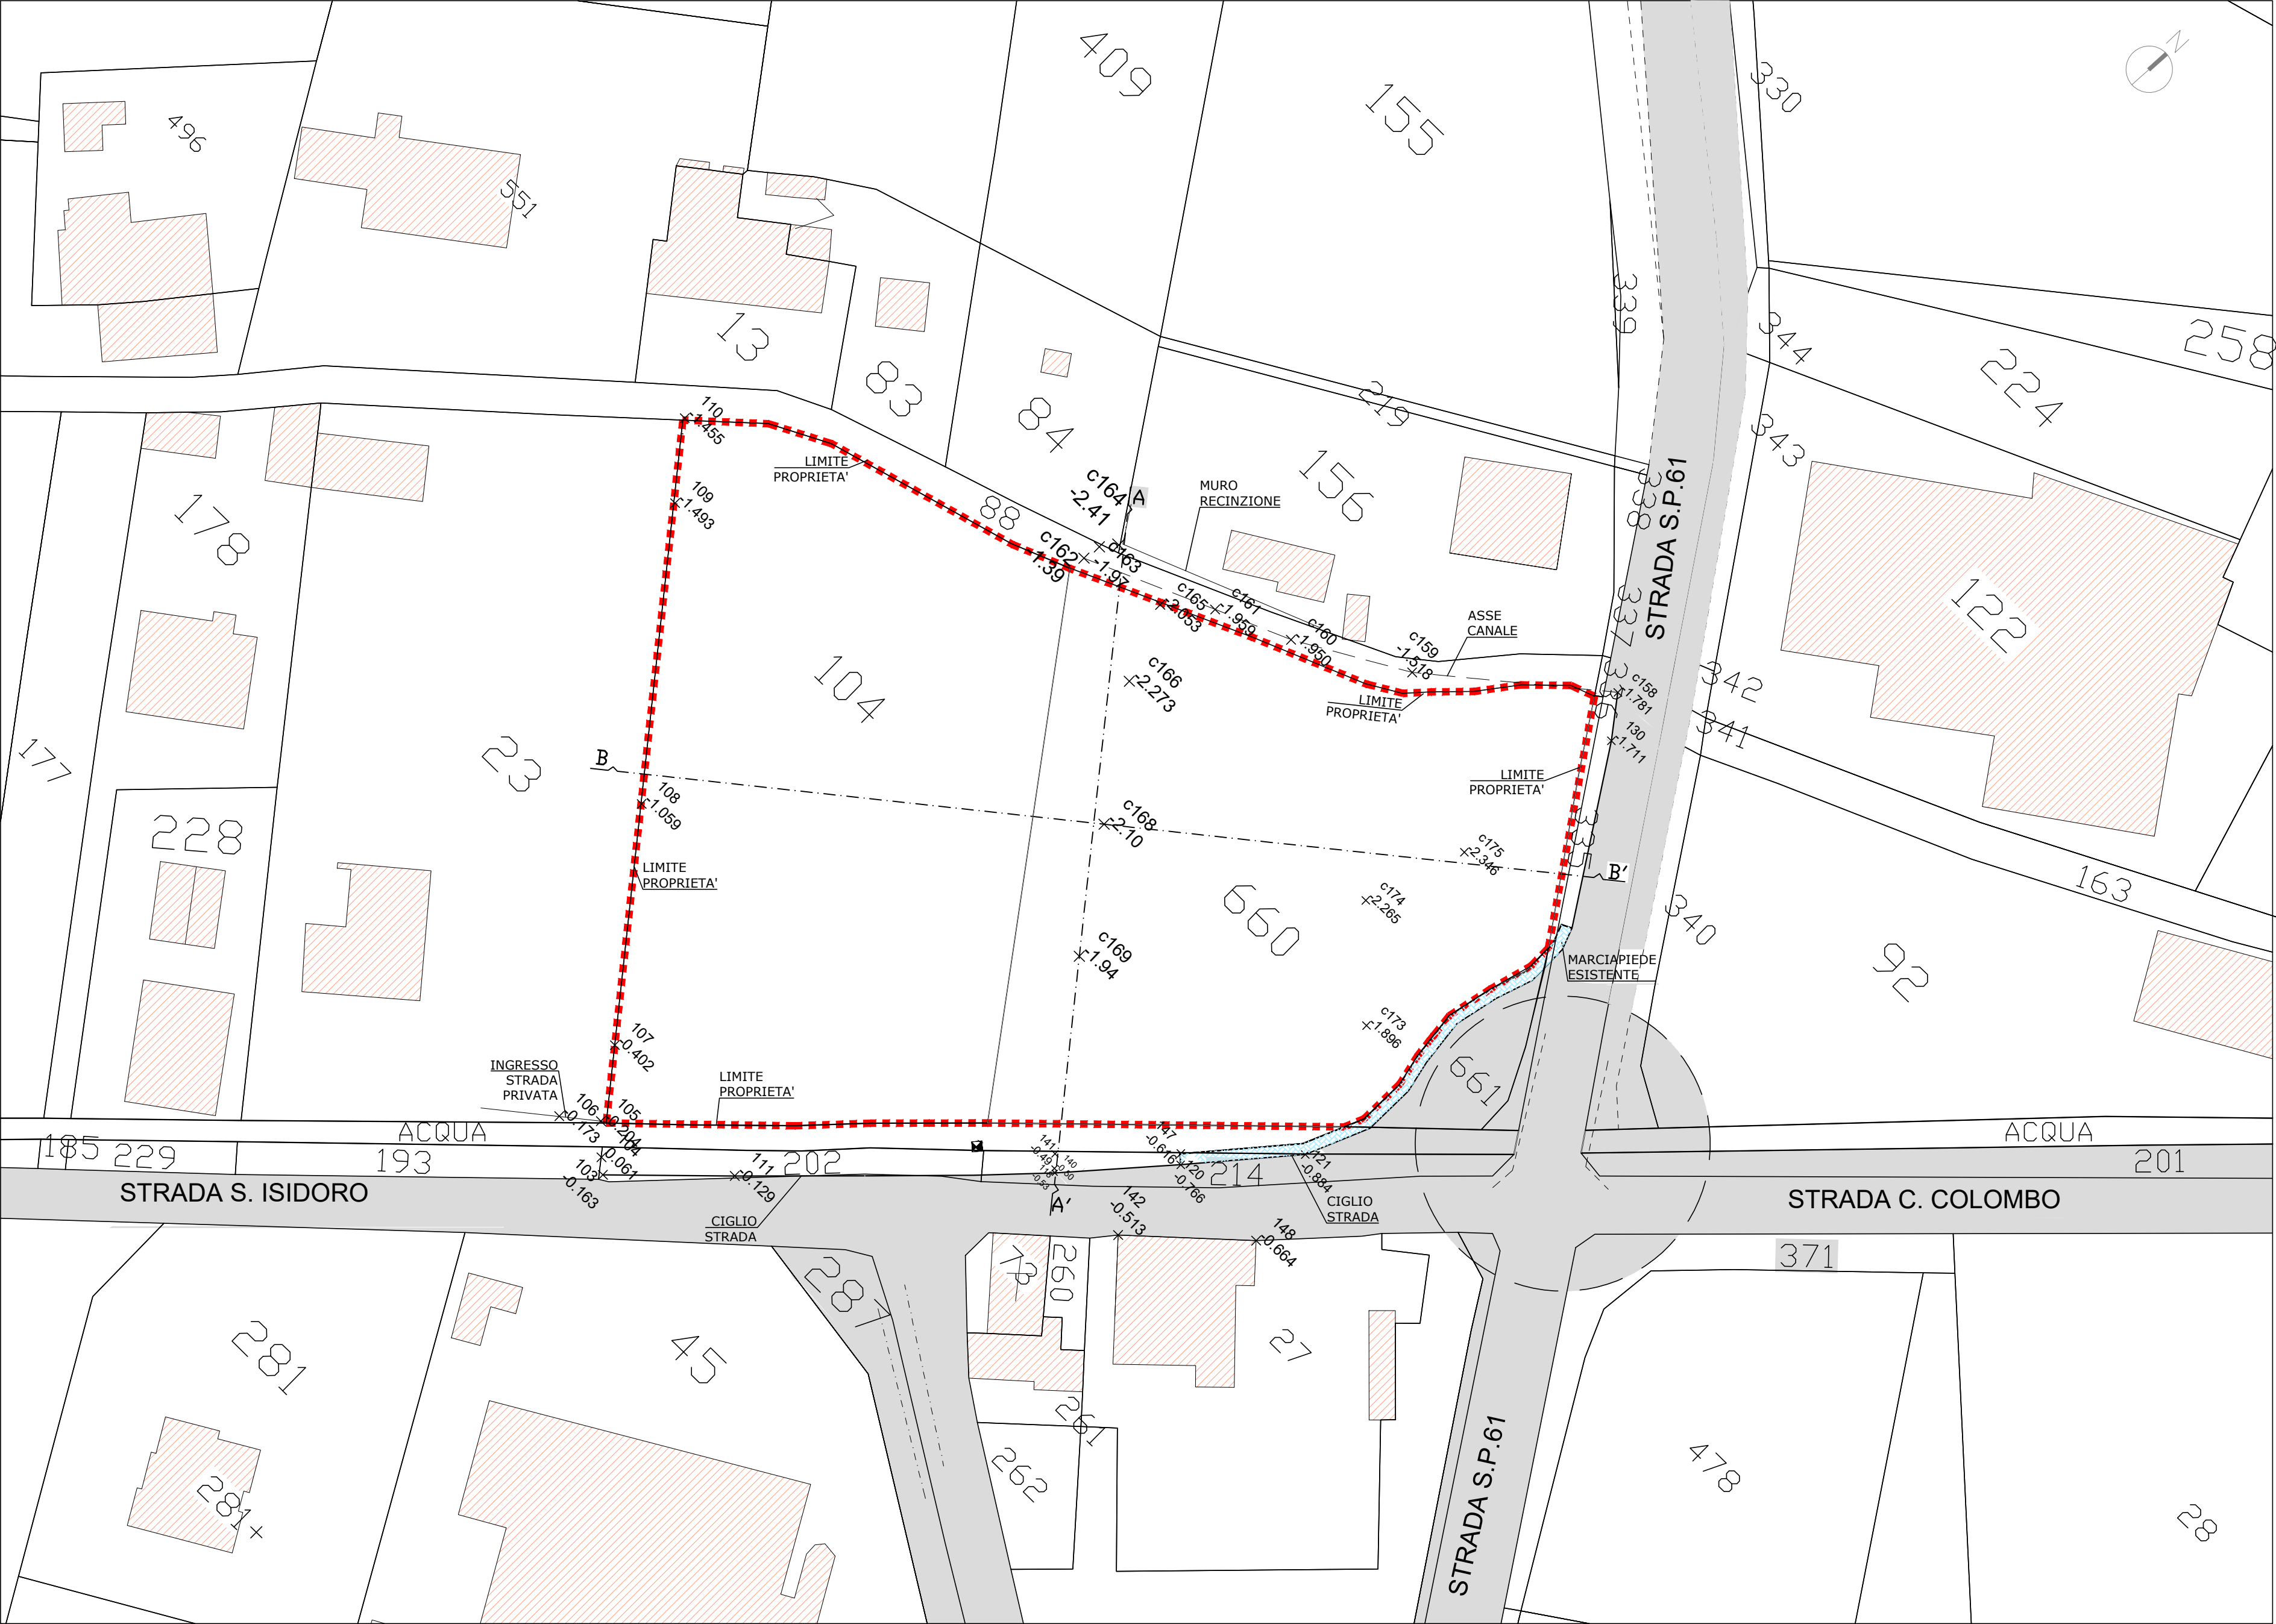


PLANIMETRIA STATO DI FATTO

1:500

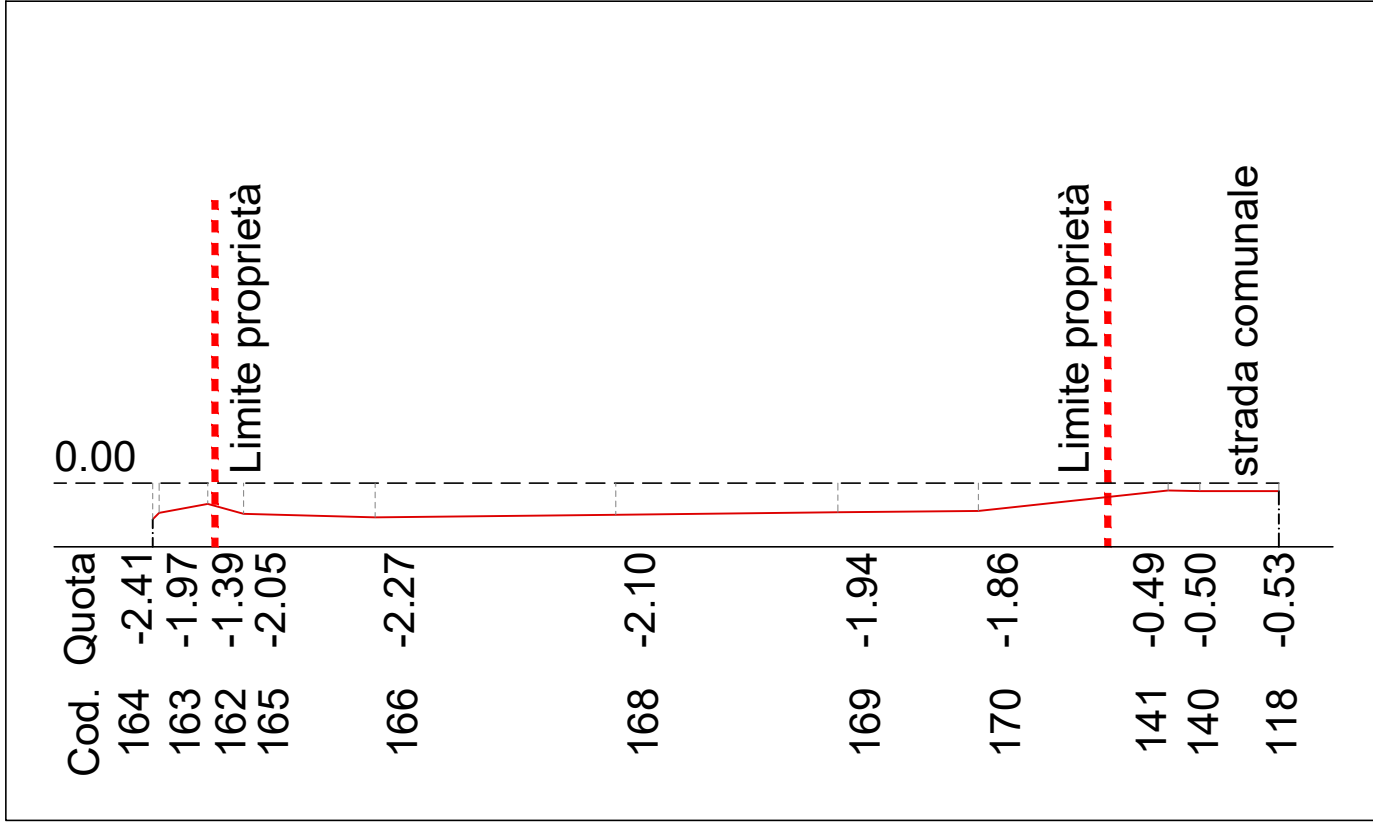

SEZ. A-A'

1:500

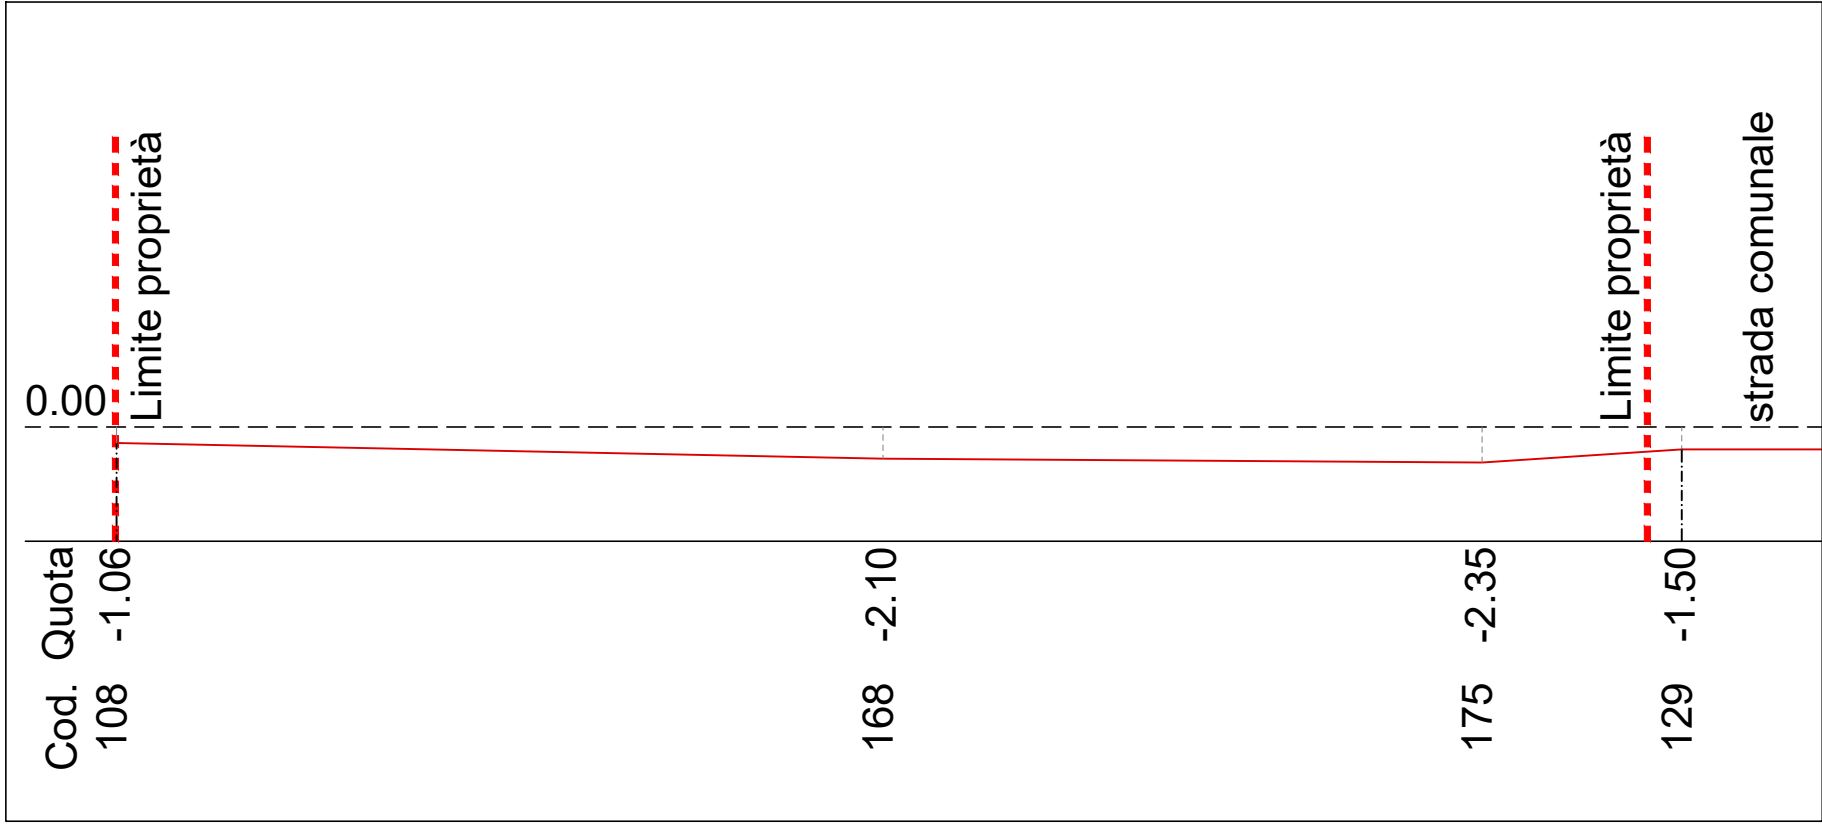

SEZ. B-B'

1:500