



COMUNE DI GROTTAZZOLINA

PROVINCIA DI FERMO

OGGETTO

PIANO ATTUATIVO "GROSS INVEST"

COMMITTENTI

GROSS INVEST S.R.L.
Sede in Camerata Picena Via L. da Vinci n° 5 , 60020 (AN)
Partita IVA 01129820427

UBICAZIONE

Strada S. Isidoro 63844 Grottazzolina (FM)

RIF. CATASTO

NCEU Foglio n. 5 Part.elle 104 e 660

ZONIZZAZIONE

D5.5, Zone distributive e commerciali

TAVOLA

E04

INDIVIDUAZIONE DESTINAZIONE
AREE E DISTACCHI

2022/12/20

Rev.001

Scala Disegno
1:500

MARCO POMPEI
ARCHITETTO

PROGETTISTA DELLE OPERE ARCHITETTONICHE:
Arch. Marco Pompei
C.so Vittorio Emanuele II , 55 63844 - Grottazzolina - FM
Albo di n. 204/A

DIRETTORE LAVORI:
Ing Mirko Palloni
Via G. Speranza 163 - Fermo
Albo di Fermo n. A/266

INENG

INENG

Il Progettista si riserva la proprietà di questo elaborato con la proibizione di riprodurlo a terzi senza autorizzazione scritta

INENG SRL
Società di Ingegneria
Via G. Speranza 163
63900 Fermo (FM)
T. 0734 600611
direzionetecnica@pec.ineng.it
info@ineng.it

INTRA
REAL ESTATE
NETWORK

LEGENDA

COSTRUZIONI ESISTENTI

MASSIMO INGOMBRO REALIZZABILE
EDIFICIO COMMERCIALE

STRADE PUBBLICHE


MARCIAPIEDI

DOTAZIONI TERRITORIALI da cedere
al Comune

LIMITE AREA da cedere al Comune

AREA LOTTO D'INTERVENTO

AREA PRIVATA

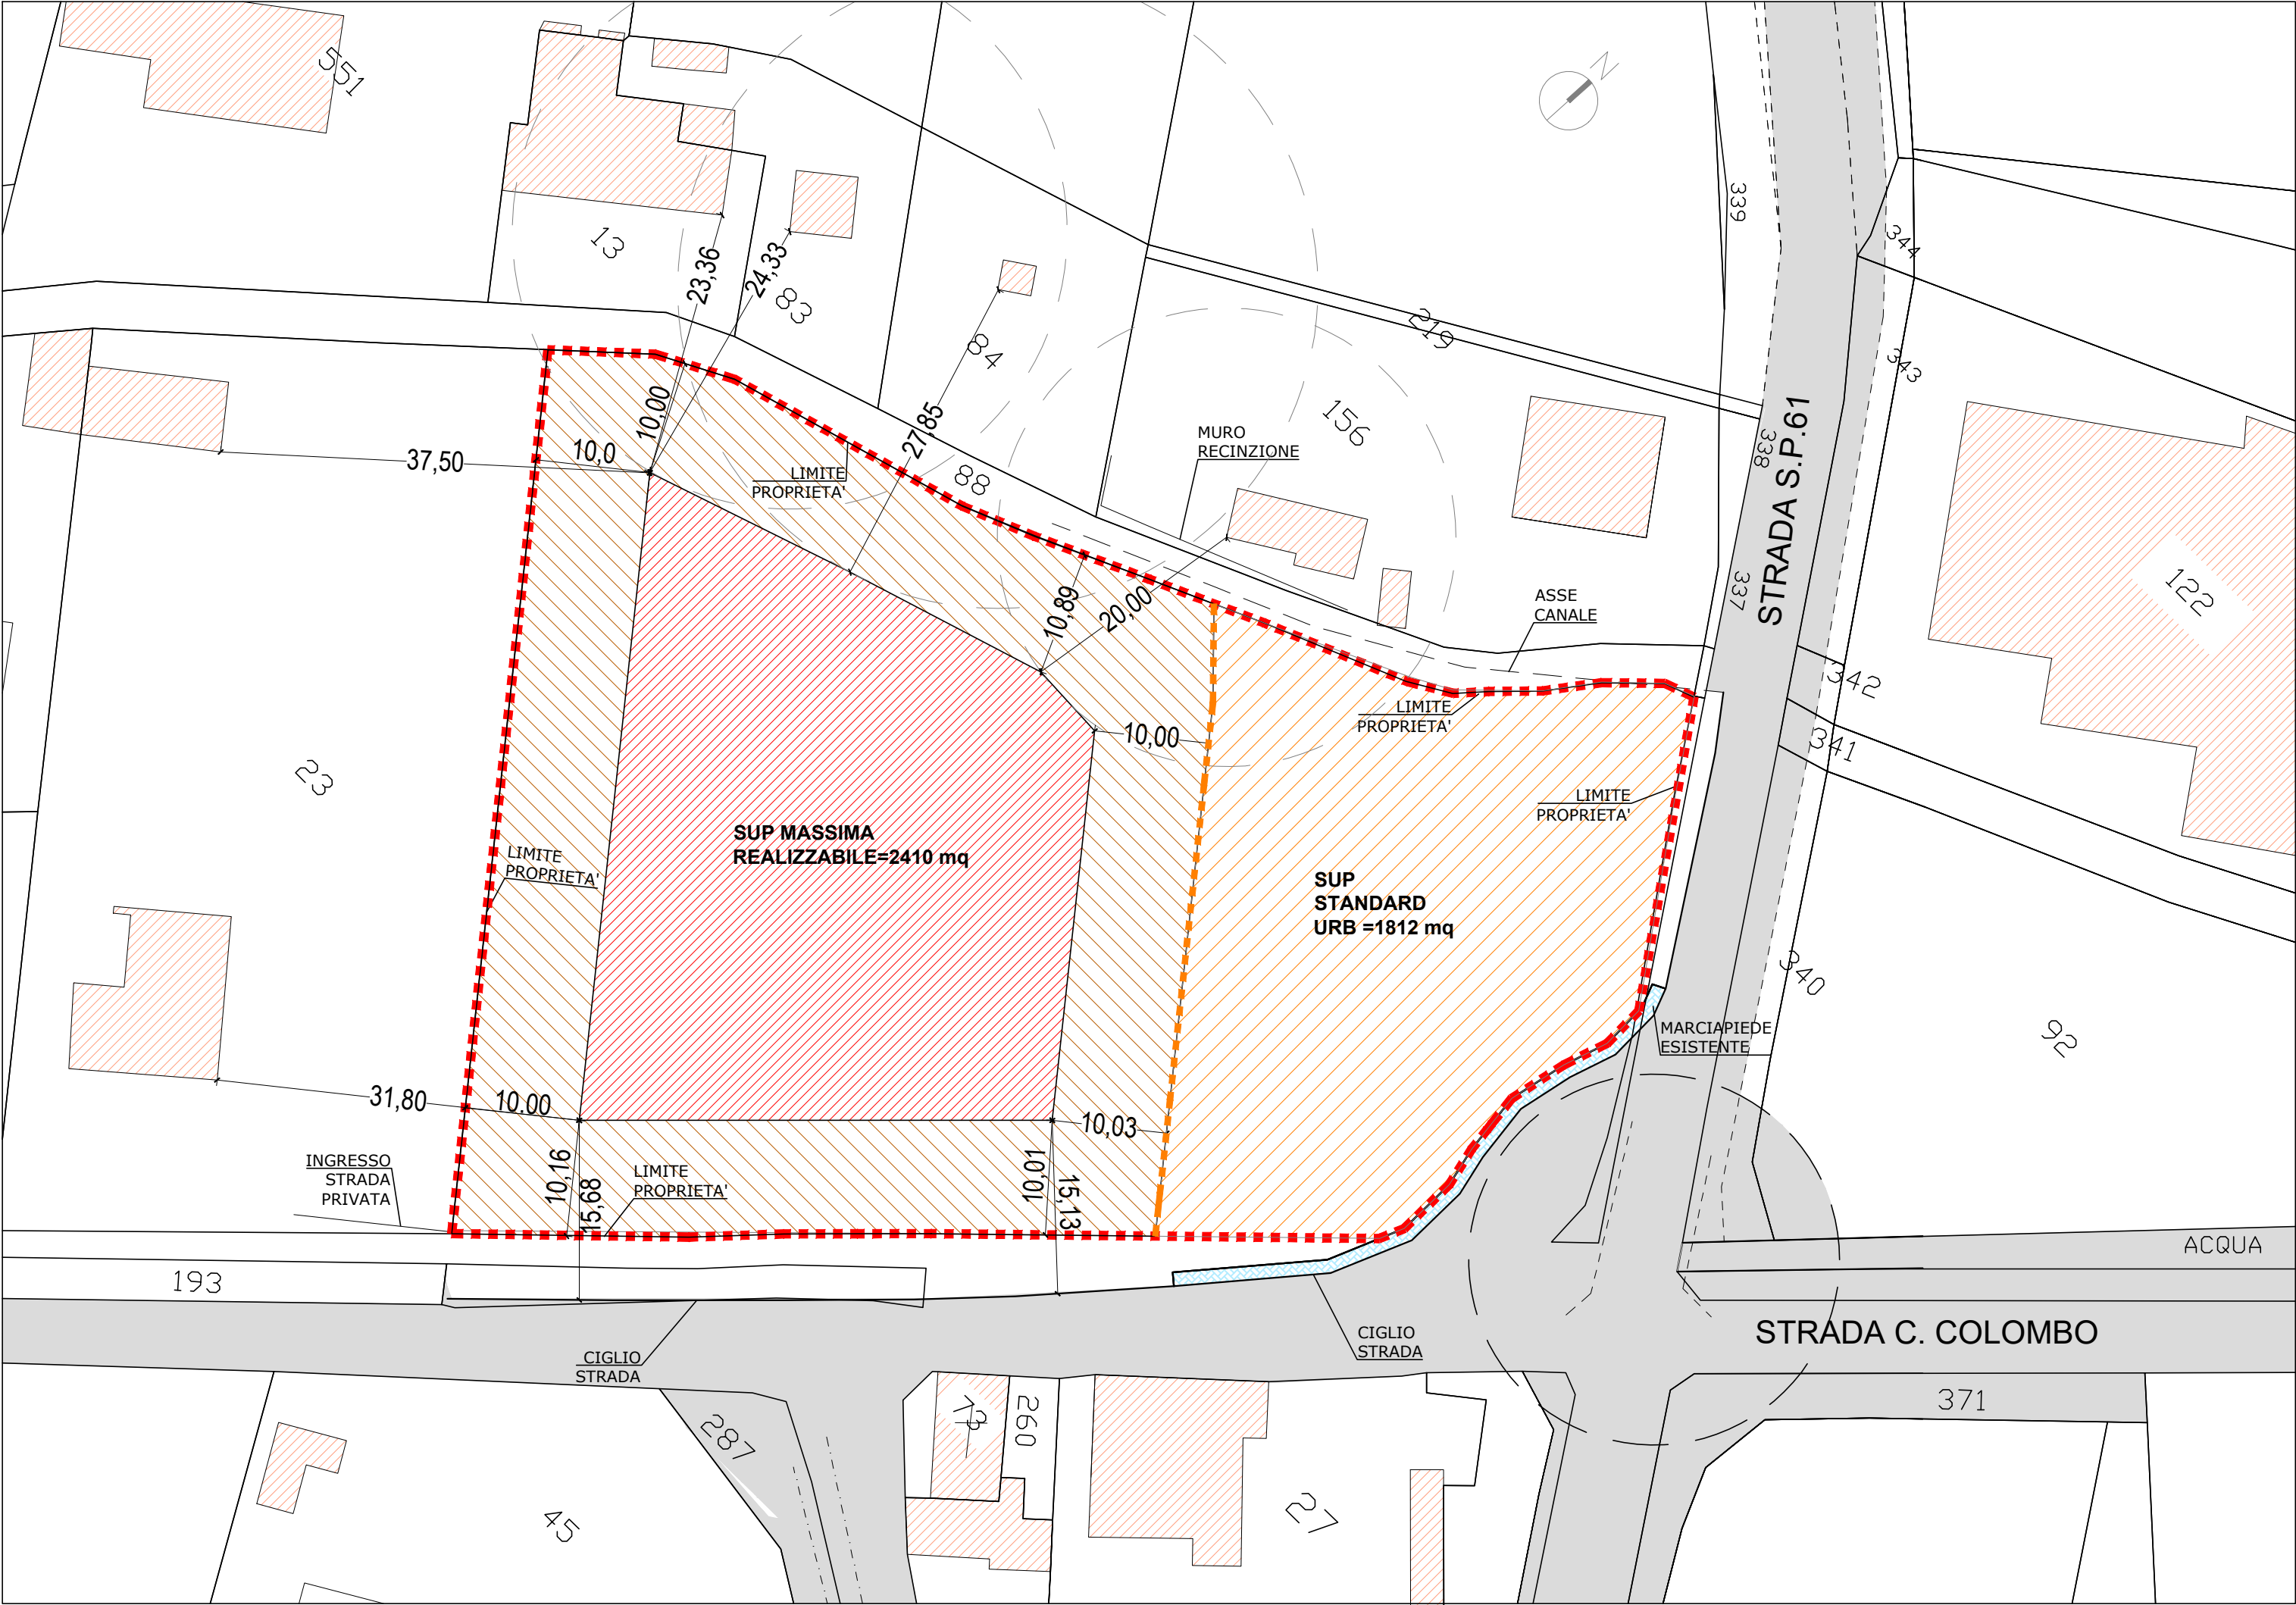

PLANIMETRIA

1:500